


### Höhenplan von Schnitt - (3)

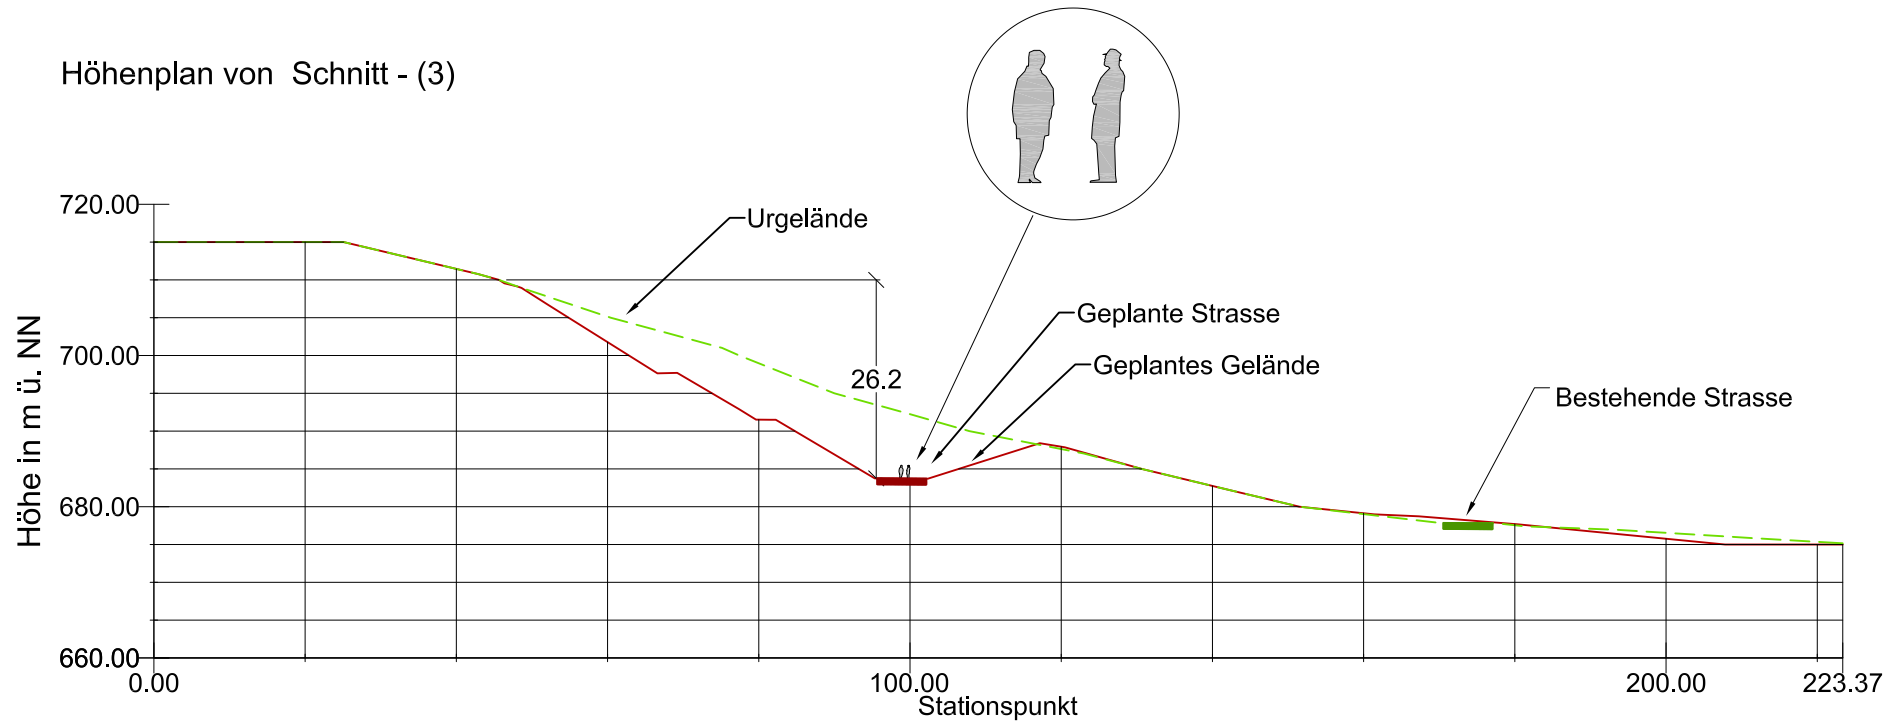

Petition an den Bayerischen Landtag zum Strassenbauprojekt  
Staatsstrasse 2132, Frauenau - Klingenbrunn

Schnitt 3

Maßstab: 1 : 1000  
Datum: 1. Juni 2008

G. Kestel, Landschaftsarchitekt  
Schiffmeisterweg 7, 94469 Deggendorf  
Tel: 0991 / 341354, Fax: 0991 / 3792857

